


トータル面積表 (㎡)	
敷地面積	2968.95
建築面積	952.31 (287.50坪)
床面積 1階	925.81 (279.50坪)
延床面積	925.81 (279.50坪)

境界未立会い・現地実測図による。

配置図 S:1/400


工事名 波勢屋ショートステイ新築工事	一級建築士事務所 新潟県知事登録 (イ)第4880号 木造建築設計 土の子舎 一級建築士事務所	管理者	設計者 吉原	担当者 吉原	図面名 配置図	図面NO 1
	備考	一級建築士 国土交通大臣登録 第334705号 吉原茂雄 〒950-1341 新潟市西蒲区道上115-13 TEL (025) 375-5513 FAX (025) 375-5513	日付	日付		

ん す せ む ひ る し み め ゆ き さ あ て え こ ふ け ま や く お の り う む ら な ね つ そ れ た よ か わ を る ぬ り ち と へ ほ に は る い

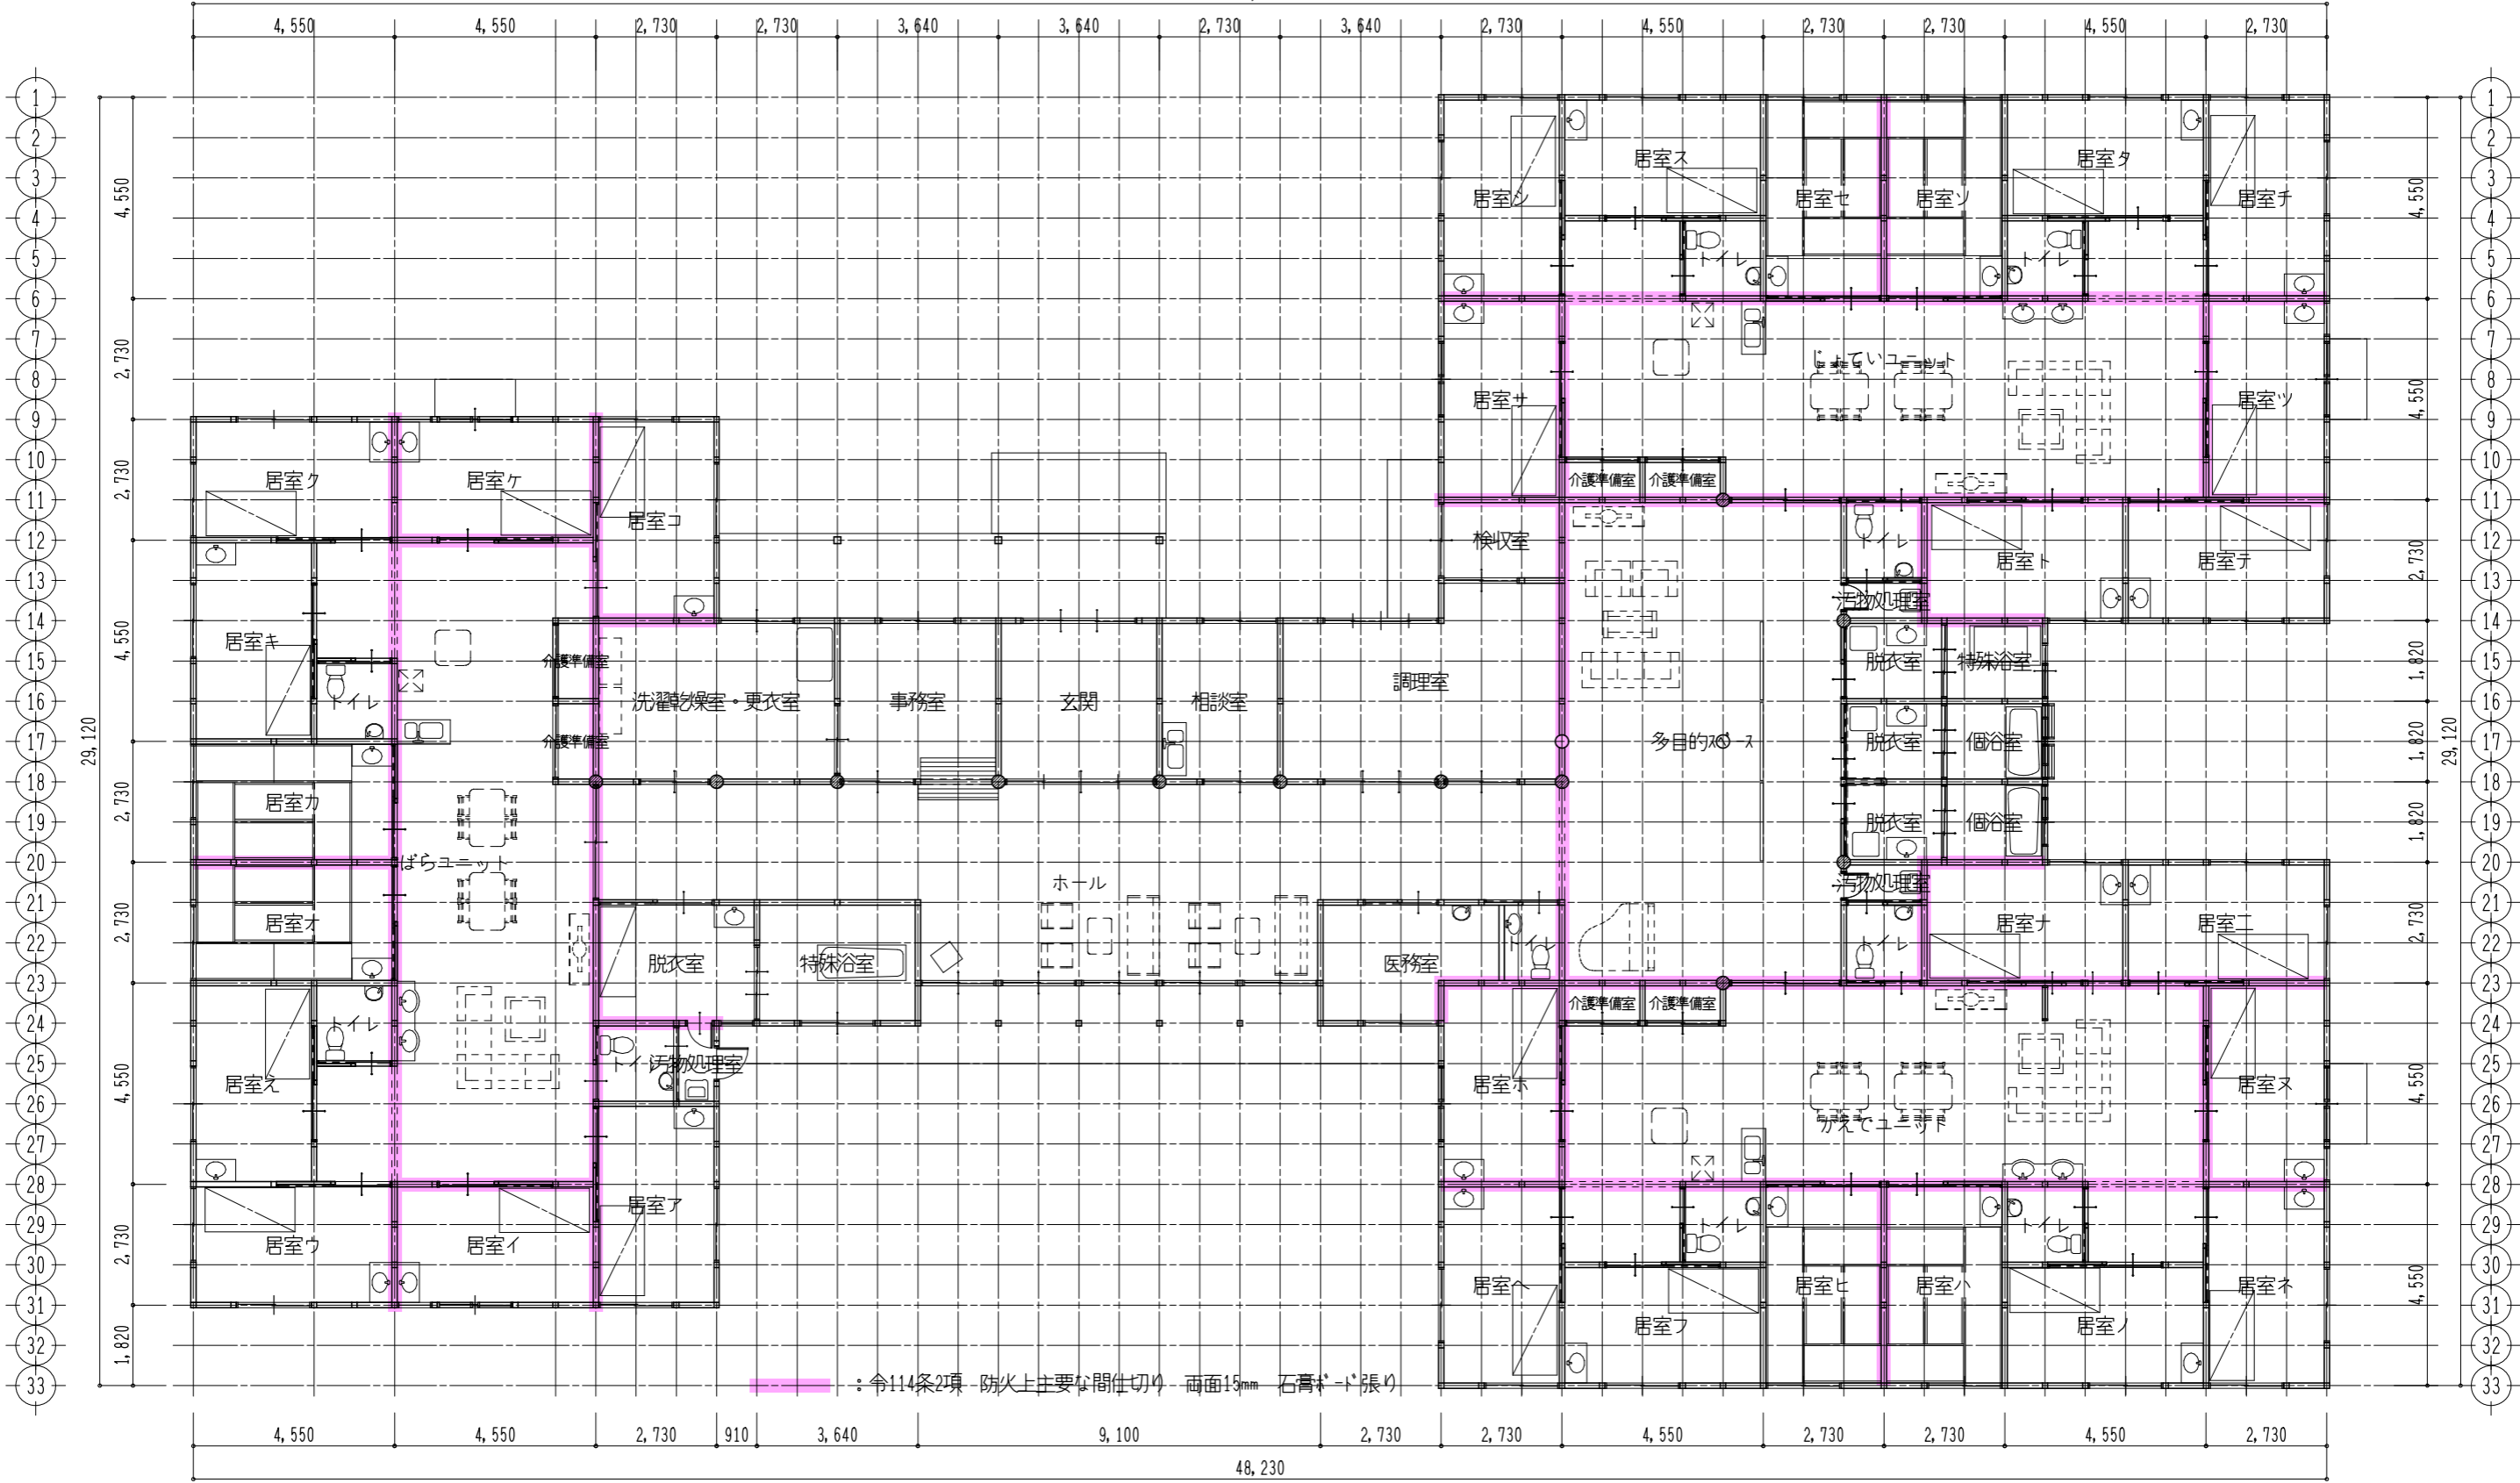


：令114条2項 防火上主要な間仕切り 両面15mm 石膏ボード張り

工事名 波勢屋ショートステイ新築工事	一級建築士事務所 新潟県知事登録 (イ)第4880号	管理者	設計者 吉原	担当者 吉原	図面名 1階 平面図	図面NO 2
	木造建築設計 土の子舎 一級建築士事務所					
備考	一級建築士 国土交通大臣登録 第334705号 吉原茂雄	日付	日付	日付 H24.10.26	縮尺 1/150	
	〒950-1341 新潟市西蒲区道上115-13 TEL (025) 375-5513 FAX (025) 375-5513					

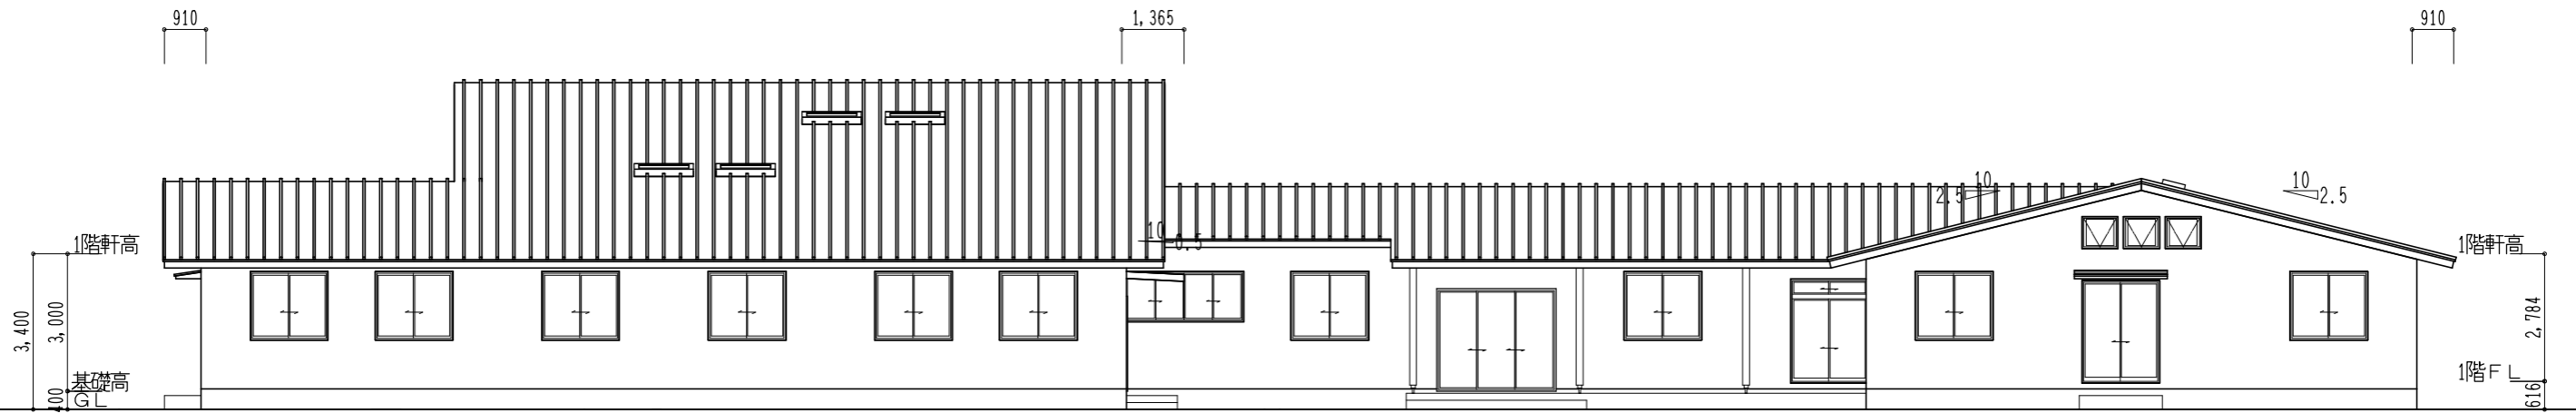


北側 立面図 s:1/150

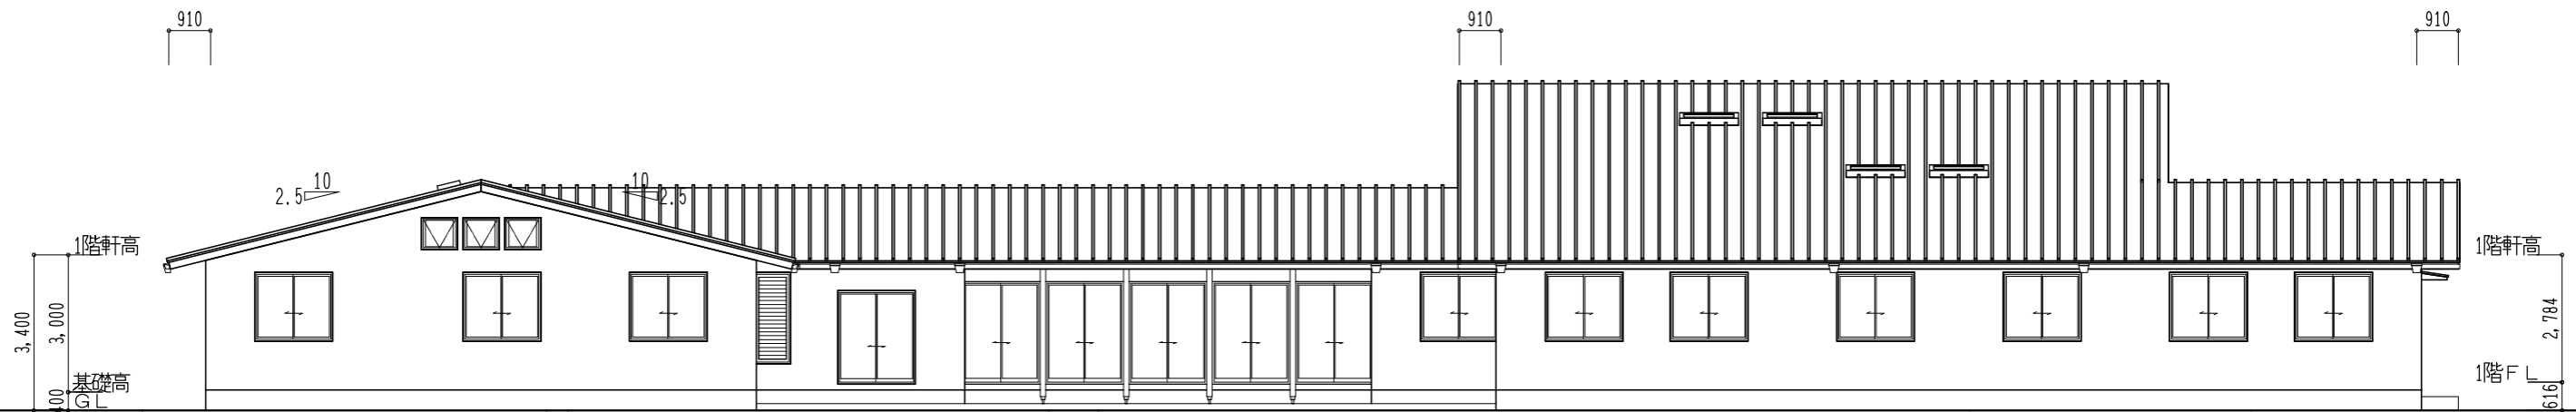

南側 立面図 s:1/150

工事名 波勢屋ショートステイ新築工事	一級建築士事務所 新潟県知事登録 (イ)第4880号 木造建築設計 土の子舎 一級建築士事務所	管理者	設計者 吉原	担当者 吉原	図面名 南側 立面図, 北側 立面図	図面NO 3
備考	一級建築士 国土交通大臣登録 第334705号 吉原茂雄 〒950-1341 新潟市西蒲区道上115-13 TEL (025) 375-5513 FAX (025) 375-5513	日付	日付	日付 H24.10.26	縮尺 1/150	

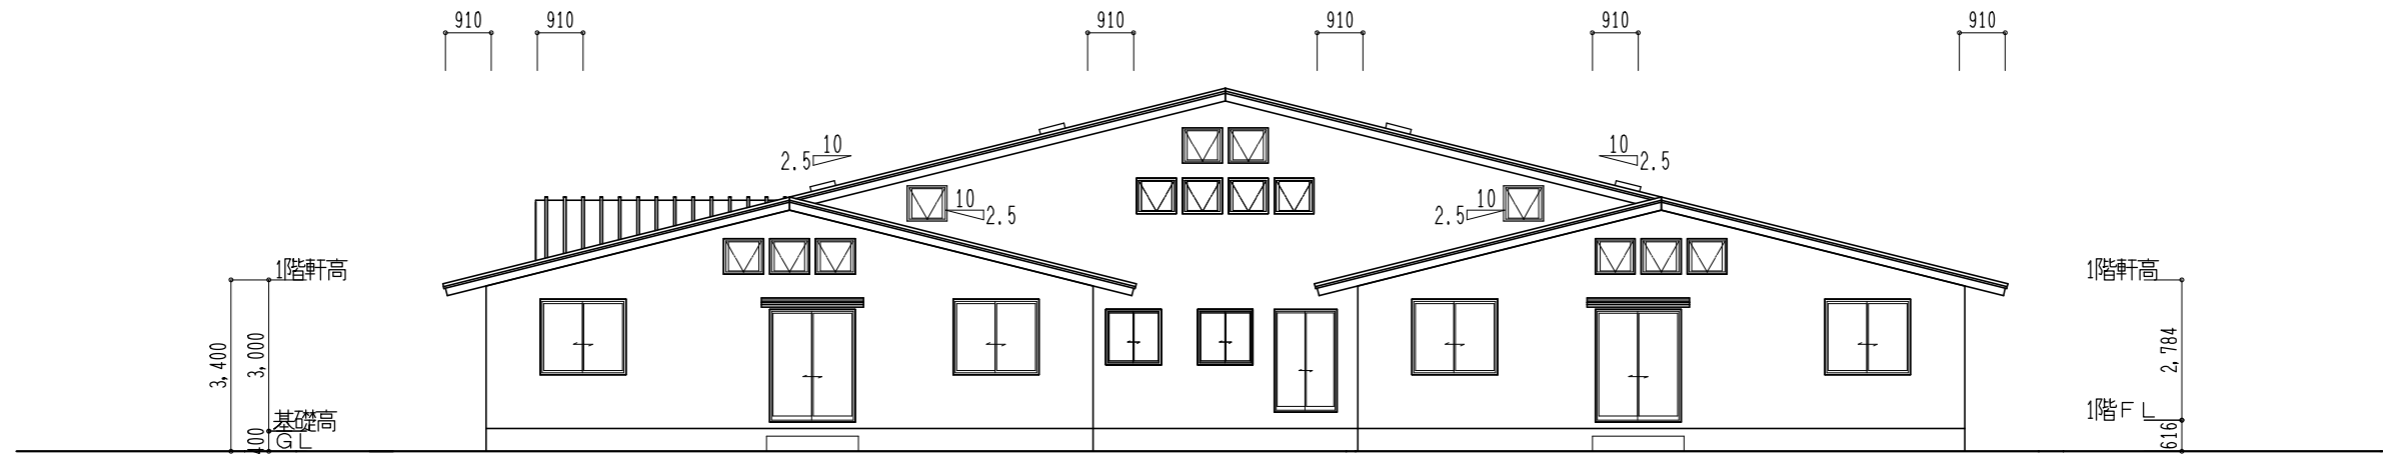


東側 立面図 s:1/150



西側 立面図 s:1/150

工事名 波勢屋ショートステイ新築工事	一級建築士事務所 新潟県知事登録 (イ)第4880号 木造建築設計 土の子舎 一級建築士事務所	管理者	設計者 吉原	担当者 吉原	図面名 東側 立面図, 西側 立面図	図面NO 4
備考	一級建築士 国土交通大臣登録 第334705号 吉原茂雄 〒950-1341 新潟市西蒲区道上115-13 TEL (025) 375-5513 FAX (025) 375-5513	日付	日付	日付 H24.10.26	縮尺 1/150	

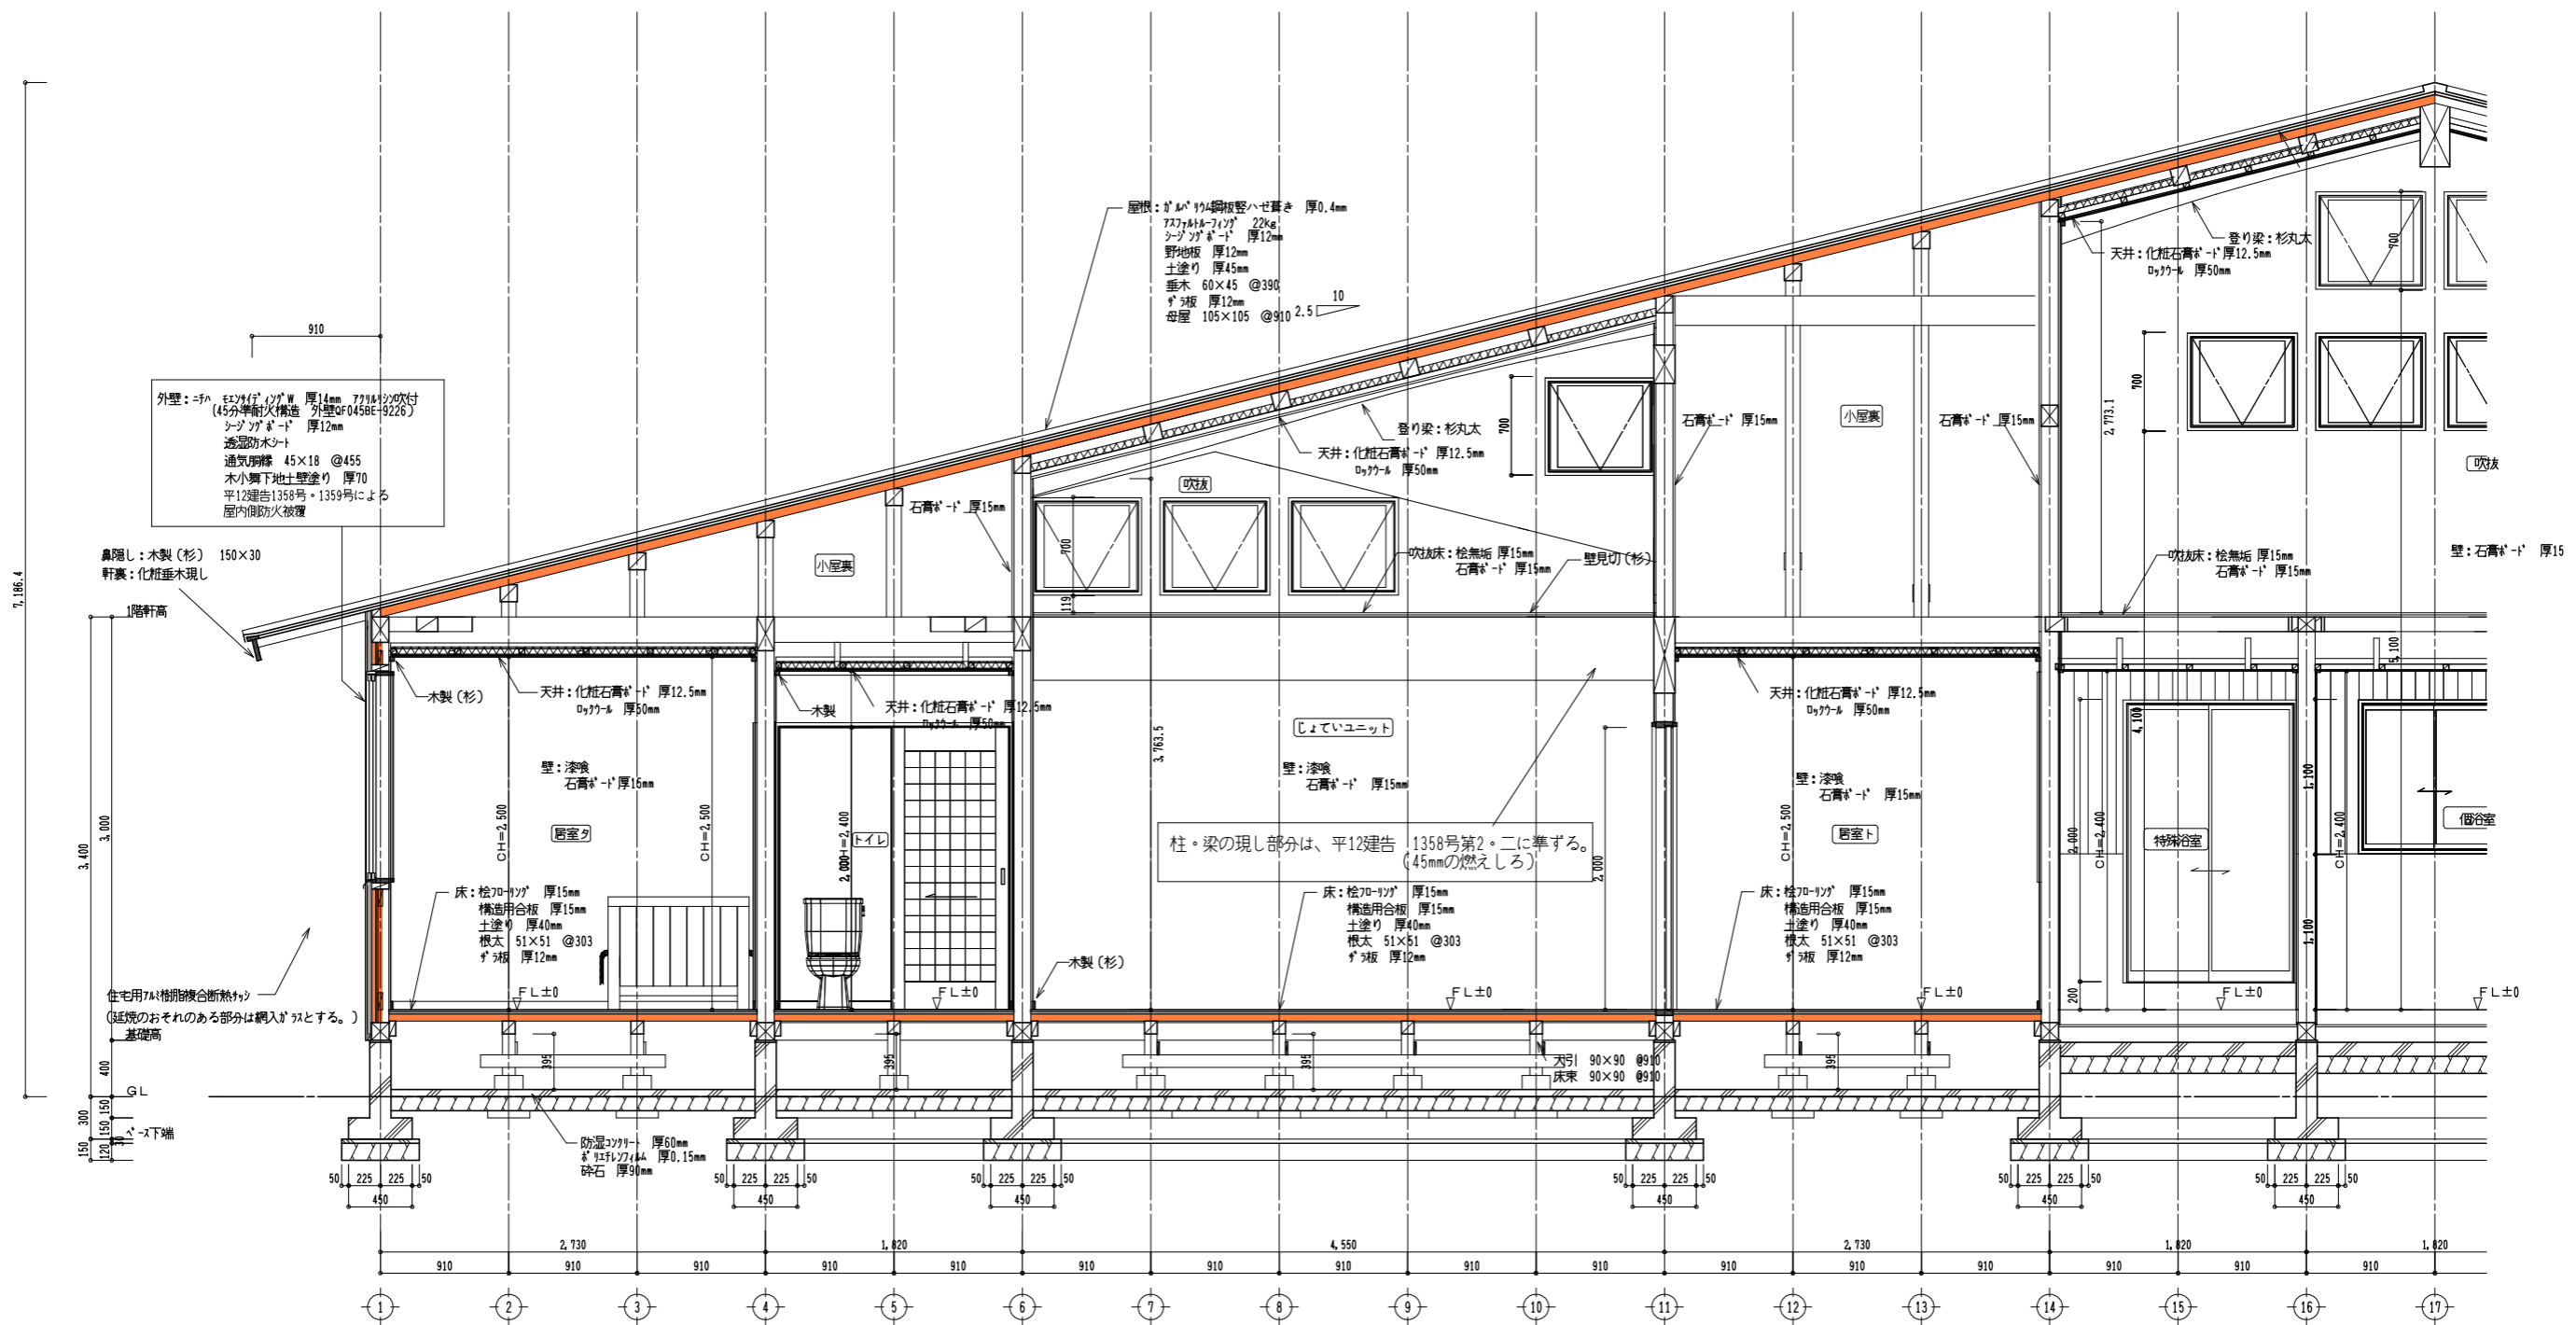

4面 矩計図 S: 1/50

工事名 波勢屋 ショートステイ	事務所登録 新潟県知事登録 (イ) 第4880号	管理者	設計者	担当者	図面名 矩計図	図面NO 5
	木造建築設計 土の子舎 一級建築士事務所	日付	吉原	吉原		
備考	一級建築士 国土交通大臣登録 第334705号 吉原茂雄	日付	日付	日付 H24.10.26	縮尺 1/50	
	〒950-1341 新潟市西蒲区道上115-13 TEL (025) 375-5513 FAX (025) 375-5513					